

Nottveit - Vedlegg 9 - Kraftstasjon - plan og snitt

Plantegning


Kraftstasjon bredde ... 10 m
 Kraftstasjon lengde 20 m
 Kraftstasjon høyde 10 m
 Kraftstasjon volum 2000 m³

Hovedtrafo

22 kV felt

St.tr. 22/0,4 kV


Kulvert med helning 0,1 %

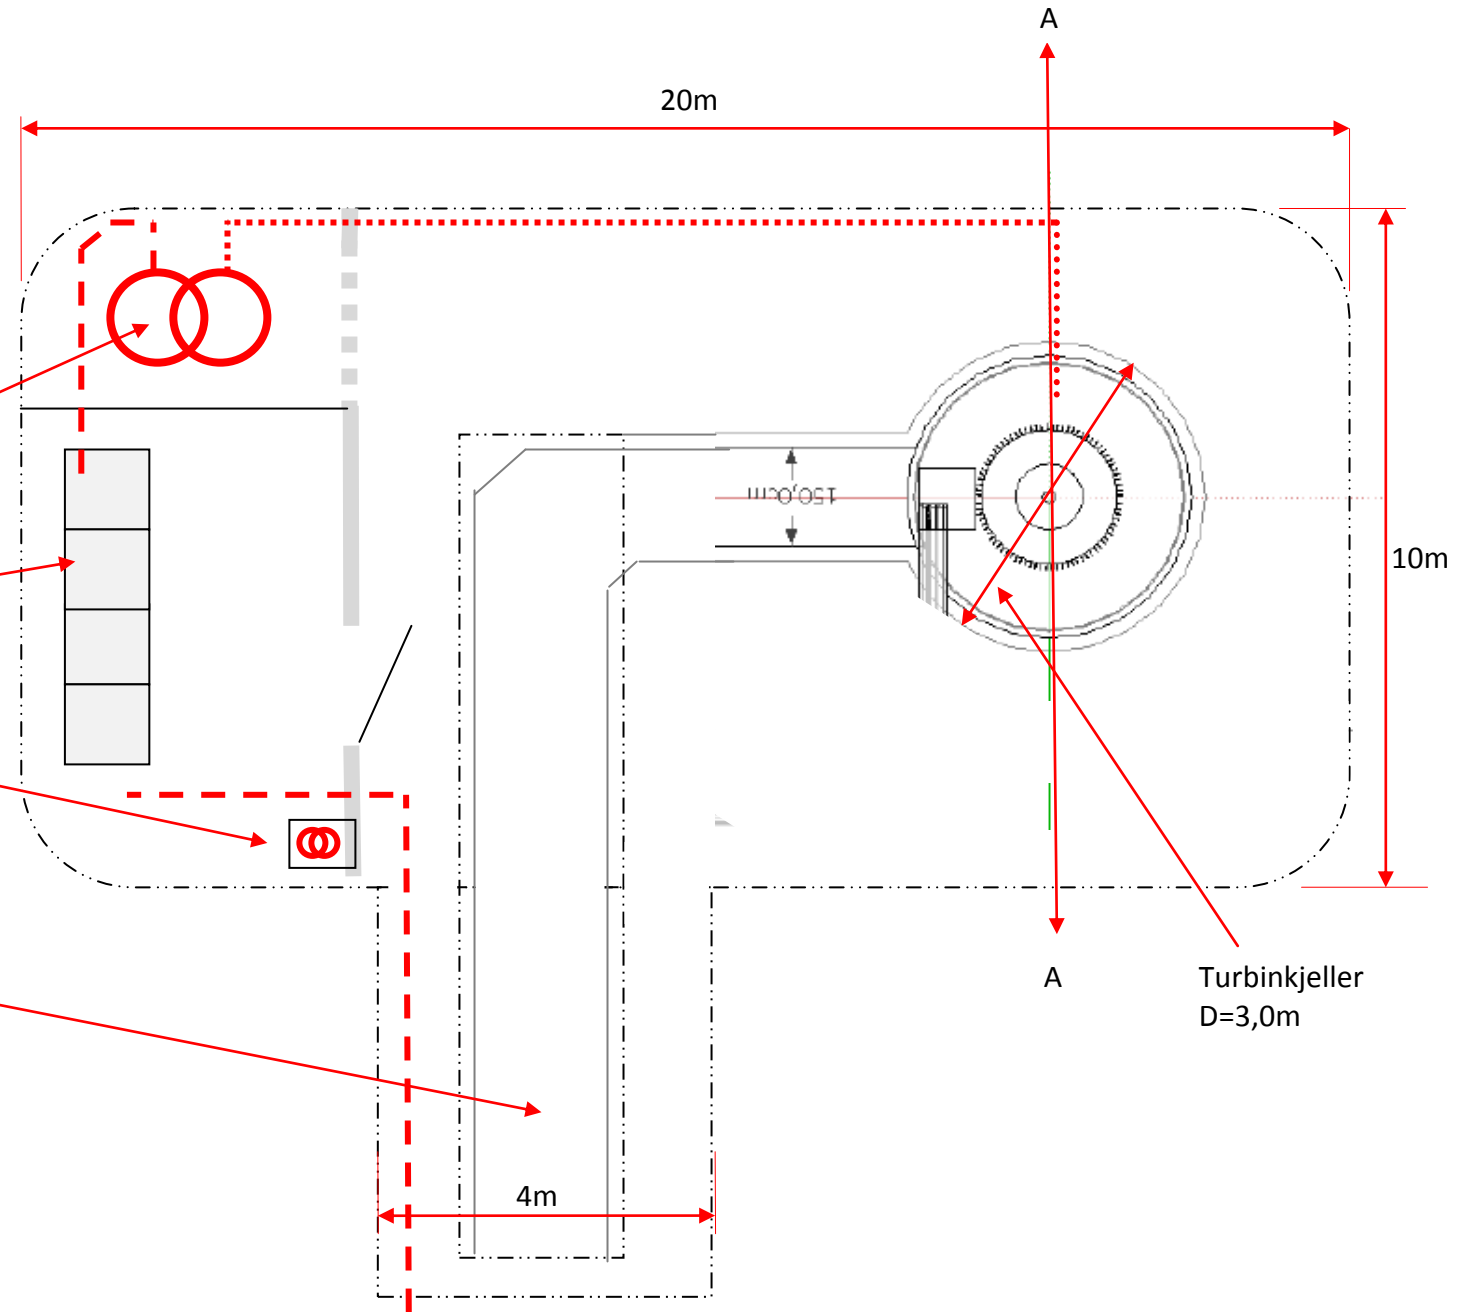

	6,6 kV kabel på bro				Kunde	Nottveit Energi AS
	22 kV kabel i kulvert/grøft				Prosjekt	Nottveit Kraftverk
	Trafo				Dato	22/3/2013 - ES
					Firma	Sofienlund

Nottveit - Vedlegg 9 - Kraftstasjon - plan og snitt

Tverrsnitt A-A

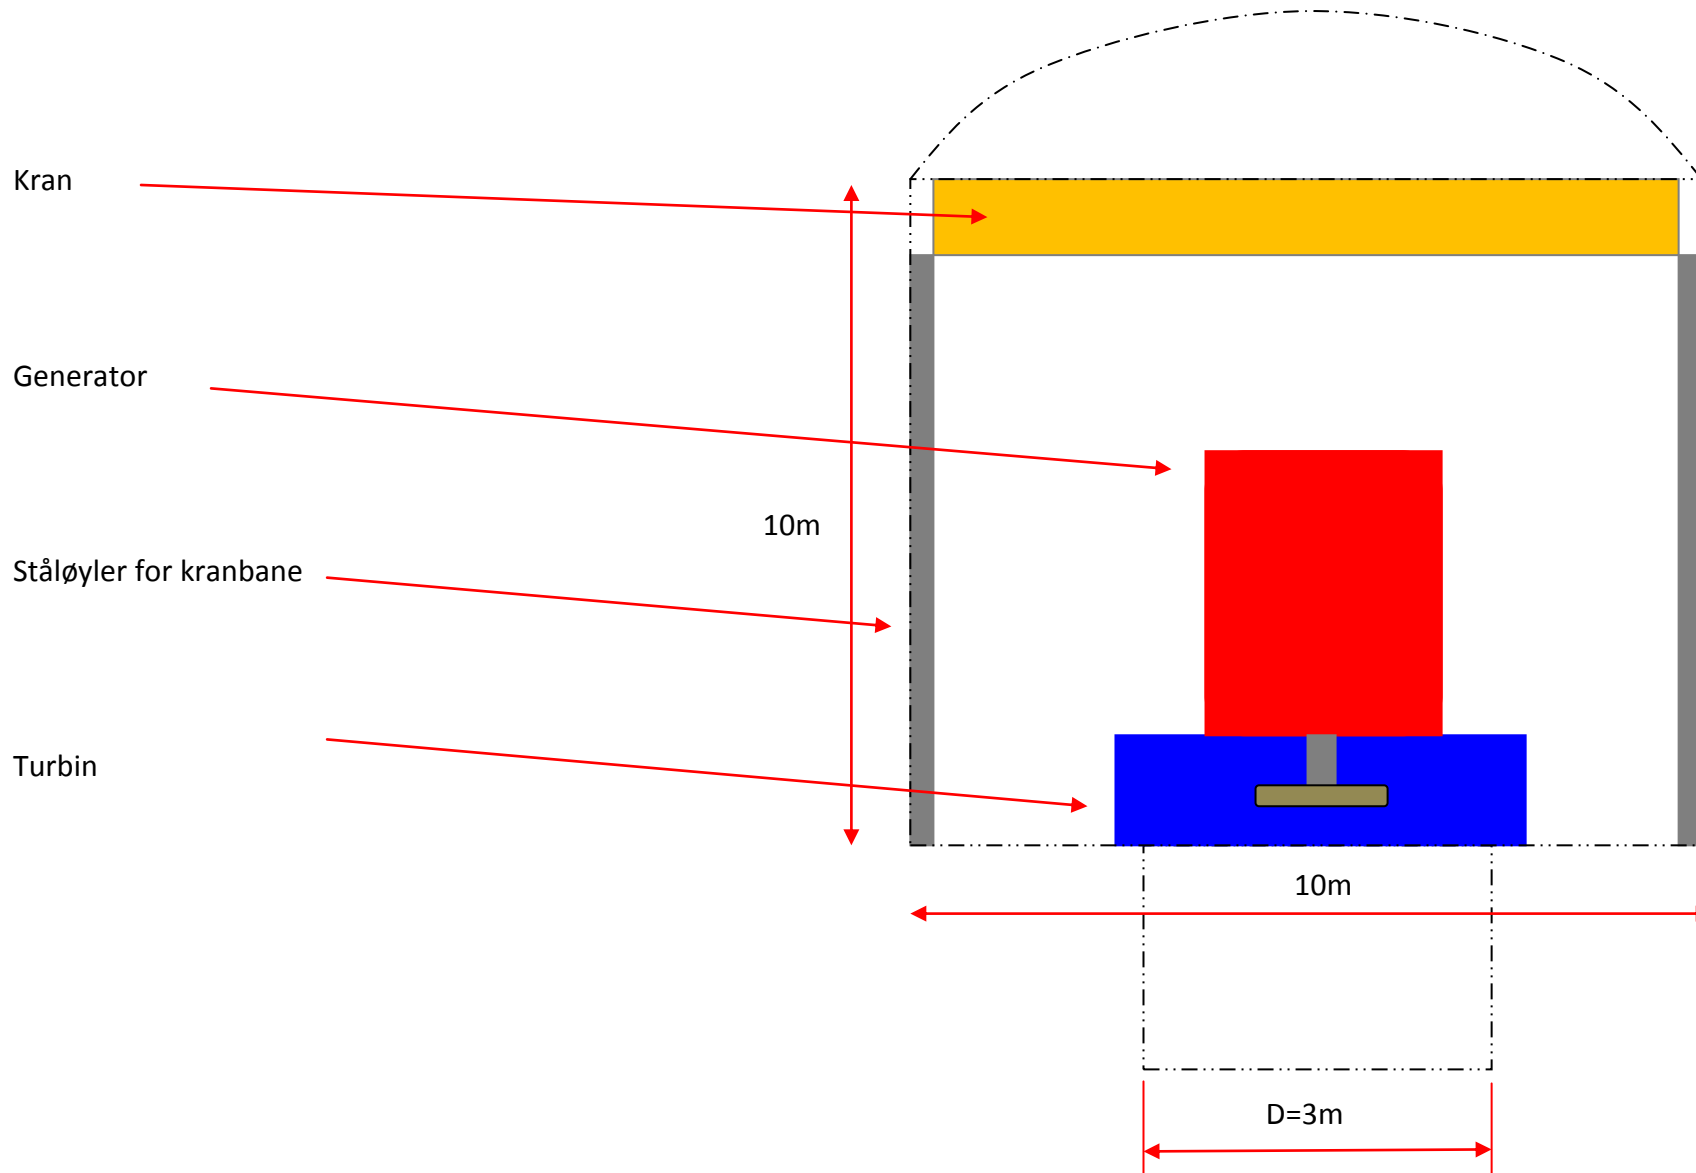

	6,6 kV kabel på bro					Kunde	Nottveit Energi AS
	22 kV kabel i kulvert/grøft					Prosjekt	Nottveit Kraftverk
	Trafo					Dato	22/3/2013 - ES
						Firma	Sofienlund